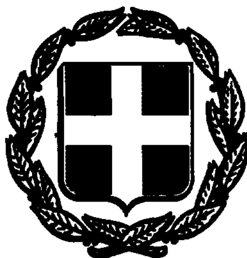


ΕΦΗΜΕΡΙΣ ΤΗΣ ΚΥΒΕΡΝΗΣΕΩΣ
ΤΗΣ ΕΛΛΗΝΙΚΗΣ ΔΗΜΟΚΡΑΤΙΑΣ

ΑΘΗΝΑ 24 ΝΟΕΜΒΡΙΟΥ 1992	ΤΕΥΧΟΣ ΤΕΤΑΡΤΟ	ΑΡΙΘΜΟΣ ΦΥΛΛΟΥ 1205

ΠΕΡΙΕΧΟΜΕΝΑ

ΑΝΑΔΑΣΩΣΕΙΣ

ΑΠΟΦΑΣΕΙΣ

ΠΟΛΕΟΔΟΜΙΑ

ΔΙΑΤΑΓΜΑΤΑ

ΑΠΟΦΑΣΕΙΣ

ΑΝΑΔΑΣΩΣΕΙΣ

ΑΠΟΦΑΣΕΙΣ

Αριθ. Δ/301568 (1)

Κήρυξη ως αναδασωτέας δημόσιας (διακατεχόμενης) δασικής έκτασης στη θέση Μπαράκου του Δήμου Βάρης της Νομαρχίας Πειραιά.

Ο ΝΟΜΑΡΧΗΣ ΠΕΙΡΑΙΑ

Σύμφωνα με:

1. Τις διατάξεις: α) του άρθρου 117 παρ. 3 του Συντάγματος της Ελλάδος.

β) Των άρθρων 188-205 του Ν.Δ. 86/69 «περί Δασικού Κώδικος», και άρθρ. 37-44 του Ν. 998/79.

γ) του Νόμου 3200/1955 «περί διοικητικής αποκεντρώσεως», σε συνδυασμό με τις διατάξεις του Ν.Δ. 532/1970 «περί συμπληρώσεως των διατάξεων περί διοικητικής αποκεντρώσεως» και του 709/1970 Β.Δ/τος, που εκδόθηκε σε εκτέλεση αυτού.

2) Τις εξής διαταγές του Υπουργείου Γεωργίας:

α) 160417/1180/9.7.80, β) 182447/3049/24.9.80

γ) 141823/24.2.1983, δ) 80300/4928/5.8.1991.

3) Την πρόταση που υποβλήθηκε με την 3673/13.8.92 αναφορά του αρμόδιου Δασαρχείου Πειραιά, σχετικά με την κήρυξη ως αναδασωτέας της κατωτέρω δασικής έκτασης εμβαδού 54 στρεμμάτων που κάηκε την 28.7.92 και καλυπτόταν από αραιά σχίνα, αγριελιές, αφάνες, θυμάρια κ.λπ.

Επειδή η έκταση χρειάζεται προστασία για την επαναδημιουργία της δασικής βλάστησης που καταστράφηκε ολοσχερώς και η οποία θα αποκατασταθεί με φυσική αναγέννηση η με πρόγραμμα τεχνητής αναδάσωσης, μέσω σε τρία χρόνια, που θα καταρτίσει το αρμόδιο δασαρχείο και δεν υπάρχει φιλοδασική επιτροπή για να γνωμοδοτήσει πάνω στο θέμα αυτό, αποφασίζουμε:

Κηρύσσουμε ως αναδασωτέα, με σκοπό την προστασία για την επαναδημιουργία της δασικής βλάστησης, που κάηκε δημόσια δασική έκταση 54 στρέμματα.

Η έκταση αυτή, που βρίσκεται στη θέση Μπαράκου της περιφέρειας Βάρκιζας του Δήμου Βάρης, Νομαρχία Πειραιά, καλυπτόταν από αραιά σχίνα, αγιελιες, αφάνες, θυμάρια κ.λπ.

Σχετικό το σχειδιάγραμμα Μ³ κλίμακα 1:500, το οποίο αποτελεί αναπόσπαστο μέρος της απόφασης αυτής και στο οποίο η έκταση φαίνεται με τα στοιχεία και με όρια:

Ανατολικά: Δημόσια δασική έκταση.

Δυτικά: Δημόσια δασική έκταση.

Βόρεια: Δημόσια δασική έκταση.

Νότια: Δυτικά Λεωφόρου Σουνίου.

Η απόφαση αυτή να δημοσιευθεί στην Εφημερίδα της Κυβερνήσεως.


Πειραιάς, 19 Οκτωβρίου 1992


Ο Νομάρχης
ΠΑΝΑΓ. ΓΥΦΤΟΥΛΑΣ

Τοπογραφικό διάγραμμα

Δημόσιας δασικής έκτασης που κάηκε στις 28-7-92 στη θέση "Μπαράκου" περιοχής Βάρκιζας Δήμου Βάρης, έκτασης ,54 στρεμ. και κηρύσσεται αναδασωτέα.

Κλίμακα 1:5000

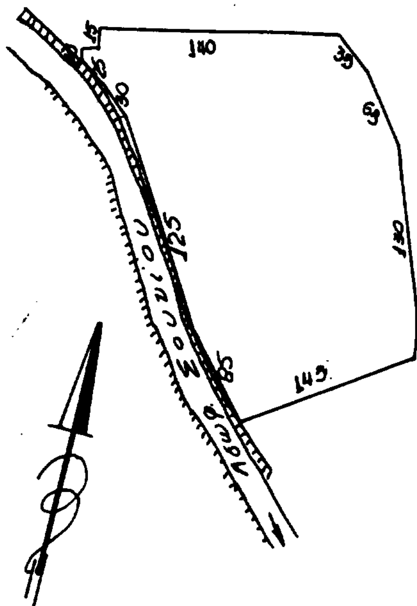

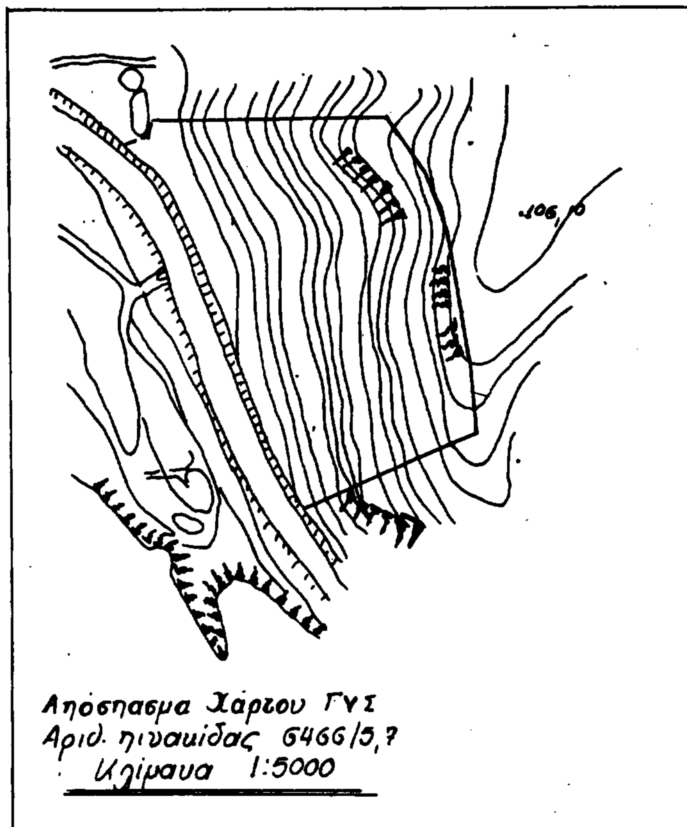

Πειραιάς 31-7-1992

Η Συντάκτρια

Τερέζα Παναριώτου
Δασολόγος με Α' βαθμό

Συνοδεύεται Δ|301568|92
απόφαση Νομαρ. Πειραιά

Πειραιάς 19-10-1992

Ο Νομάρχης

Πειραιάς 12-10-1992

Ο Δ/ντής Δασών

Γεώργ. Ευαγγελόπουλος
Δασολόγος με Α' βαθμό

Πειραιάς 13-8-1992

Ο Δασάρχης

Απ. Άνδρου
Δασολόγος με Α' βαθμό

Αριθ. Δ/301567 (2)

Κήρυξη ως αναδασωτέας δημόσιας (διακατεχόμενης) δασικής έκτασης στη θέση Τορόντο Αγ. Μαύρα του Δήμου Σαλαμίνας της Νομαρχίας Πειραιά.

Ο ΝΟΜΑΡΧΗΣ ΠΕΙΡΑΙΑ

Σύμφωνα με:

1. Τις διατάξεις: α) του άρθρου 117 παρ. 3 του Συντάγματος της Ελλάδος.

β) Των άρθρων 188-205 του Ν.Δ. 86/69 «περί Δασικού Κώδικος», και άρθρ. 37-44 του Ν. 998/79.

γ) του Νόμου 3200/1955 «περί διοικητικής αποκεντρώσεως», σε συνδυασμό με τις διατάξεις του Ν.Δ. 532/1970 «περί συμπληρώσεως των διατάξεων περί διοικητικής αποκεντρώσεως» και του 709/1970 Β.Δ/τος, που εκδόθηκε σε εκτέλεση αυτού.

2) Τις εξής διαταγές του Υπουργείου Γεωργίας:

α) 160417/1180/9.7.80, β) 182447/3049/24.9.80

γ) 141823/24.2.1983, δ) 80300/4928/5.8.1991.

3) Την πρόταση που υποβλήθηκε με την 3810/13.8.92 αναφορά του αρμόδιου Δασαρχείου Πειραιά, σχετικά με την κήρυξη ως αναδασωτέας της κατωτέρω δασικής έκτασης εμβαδού 2.223 τ.μ. που κάηκε την 17.7.92 και καλυπτόταν από πεύκη, θυμάρια, ασπάλαθα.

Επειδή η έκταση χρειάζεται προστασία για την επαναδημιουργία της δασικής βλάστησης που καταστράφηκε ολοσχερώς και η οποία θα αποκατασταθεί με φυσική αναγέννηση η με πρόγραμμα τεχνητής αναδάσωσης, μέσα σε τρία χρόνια, που θα καταρτίσει το αρμόδιο δασαρχείο και δεν υπάρχει φιλοδασική επιτροπή για να γνωμοδοτήσει πάνω στο θέμα αυτό αποφασίζουμε:

Κηρύσσουμε ως αναδασωτέα, με σκοπό την προστασία για την επαναδημιουργία της δασικής βλάστησης, που χάηκε δημόσια δασική έκταση 2,223 στρέμματα.

Η έκταση αυτή, που βρίσκεται στη θέση Τορόντό Αγ. Μαύρας της περιφέρειας του Δήμου Σαλαμίνας, Νομαρχίας Πειραιά, καλυπτόταν από πεύκα, θυμάρια ασπάλαθα.

Σχετικό το σχειδιάγραμμα M^3 κλίμακα 1:500, το οποίο αποτελεί αναπόσπαστο μέρος της απόφασης αυτής και στο οποίο η έκταση φαίνεται με τα στοιχεία και με όρια:

Ανατολικά: Δημόσια δασική έκταση.

Δυτικά: Χωματόδρομος, Δημ. δασική έκταση.

Βόρεια: Δημόσια δασική έκταση.

Νότια: Αγροτική έκταση.

Η απόφαση αυτή να δημοσιευθεί στην Εφημερίδα της Κυβερνήσεως.


Πειραιάς, 12 Οκτωβρίου 1992


Ο Νομάρχης
ΠΑΝΑΓ. ΓΥΦΤΟΥΛΑΣ

Τοπογραφικό διάγραμμα

Έκτασης που κάηκε στις 17-7-92 στη θέση "Αγία Μαύρα" - Ντορουντό περιφέρειας Δήμου Σαλαμίνας, εμβαδού 2223 τ.μ.

Κλίμακα 1:100

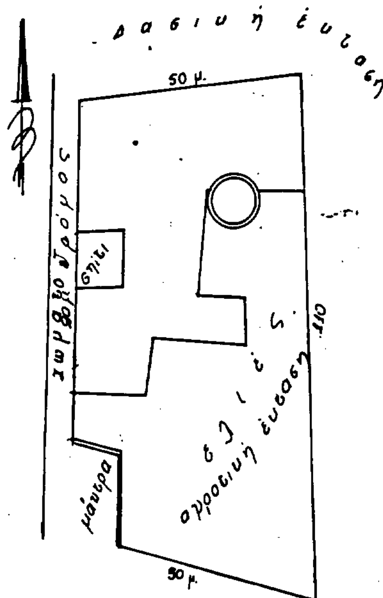

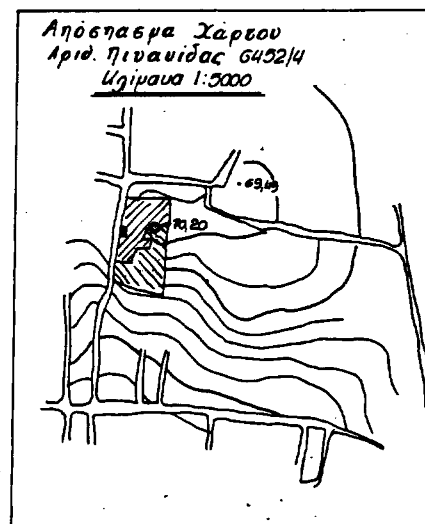

Πειραιάς 23-7-1992

Ο Συντάξας

Γεώργιος Ράπτης
Τεχν. Δασ/νίας με Α' βαθμό

Συνάδει με την Δ/301567/92 απόφαση Νομ. Πειραιά

ΘΕΩΡΗΘΗΚΕ

Πειραιάς 19-10-1992 — Ο Νομάρχης — Παναγ. Γυφτούλας

Πειραιάς 12-10-1992 — Ο Δ/ντής Δασών — Γεώργ. Ευθυμιόπουλος, Δασολόγος με Α' βαθμό

Πειραιάς 13-8-1992 — Ο Δασάρχης — Αη. Άνδρου

ΠΟΛΕΟΔΟΜΙΑ

ΔΙΑΤΑΓΜΑΤΑ

(3)

Έγκριση πραγματοποίησης μεταφοράς συντελεστή δόμησης σε ακίνητο που βρίσκεται εντός του ρυμοτομικού σχεδίου Αθηνών.

Ο ΠΡΟΕΔΡΟΣ ΤΗΣ ΕΛΛΗΝΙΚΗΣ ΔΗΜΟΚΡΑΤΙΑΣ

Έχοντας υπόψη:

1. Τις διατάξεις του άρθρου 2 του Ν. 880/1979 «περί καθορισμού ανωτάτου ορίου συντελεστού δομήσεως κ.λπ» (Α' 58).

2. Τις διατάξεις του Π.Δ/τος 470/1979 «περί μετασχηματισμού των συντελεστών δομήσεων εις εμβαδά κατά την εφαρμογή του Ν. 880/1979» (Α' 138), όπως τροποποιήθηκε με το από 19.6.1987 Π.Δ/γμα (Δ'592).

3. Τις διατάξεις του Π.Δ/τος 510/1979 «περί ρυθμίσεως θεμάτων μεταφοράς συντελεστού δομήσεως κατά τον Ν. 880/1979» (Α' 154), όπως τροποποιήθηκε με το 367/1987 Π.Δ/γμα.

4. Τις διατάξεις της παρ. 1 (εδ. ιδ) του άρθρου 23 του Ν. 1558/1985 «Κυβέρνηση και Κυβερνητικά Όργανα» (Α' 137).

5. Την Υ. 1503/1991 απόφαση του Πρωθυπουργού και του Υπουργού Περιβάλλοντος Χωροταξίας και Δημ. Έργων «Καθορισμός αρμοδιοτήτων του Υφυπουργού Περιβάλλοντος Χωροταξίας και Δημοσίων Έργων Χρήστου Κατσιγιάννη» (Β' 702).

6. Την από 31.12.1990 (αριθ. πρωτ. 81585/1990) αίτηση των Αλεξάνδρου Μάστορα και Σταμάτη Μάστορα.

7. Τις 348/1991 και 553/1991 γνωμοδοτήσεις του Κεντρικού Συμβουλίου Χωροταξίας, Οικισμού και Περιβάλλοντος.

8. Την 34626/11.10.1991 απόφαση του Υφυπουργού Περιβάλλοντος, Χωροταξίας και Δημ. Έργων για προέγκριση της σχετικής μελέτης, με πρόταση του Υφυπουργού Περιβάλλοντος, Χωροταξίας και Δημ. Έργων, αποφασίζουμε:

Άρθρο 1.

1. Εγκρίνεται η πραγματοποίηση μέρους της μεταφοράς του συντελεστή δόμησης που εγκρίθηκε με το από 11.12.1989 Π.Δ/γμα (Δ'13/1990) από το βαρυνόμενο (ρυμοτομούμενο) ακίνητο, που βρίσκεται εντός του ρυμοτομικού σχεδίου δήμου Κηφισιάς (Ν. Αττικής) και επί των οδών Νεκταρίου και Νέστορος, για το οποίο έχει εκδοθεί ο 1797/1990 σχετικός τίτλος δικαιώματος μεταφοράς συντελεστή δόμησης στο όνομα των Αλεξάνδρου Μάστορα και Σταμάτη Μάστορα, σε άλλο ακίνητο (ωφελούμενο), που βρίσκεται εντός του ρυμοτομικού σχεδίου Αθηνών και επί της Λεωφόρου Κηφισίας αριθ. 154, φερόμενο ως ιδιοκτησία των Αλεξάνδρου Μάστορα και Σταμάτη Μάστορα, όπως το ωφελούμενο ακίνητο φαίνεται με στοιχεία ΑΒΓΔΑ στο σχετικό πρωτότυπο διάγραμμα σε κλίμακα 1:500, που θεωρήθηκε από τον Προϊστάμενο της Διεύθυνσης Τοπογραφικών Εφαρμογών με την 74033/1992 πράξη του και που αντίτυπό του σε φωτοσμίκρυνση δημοσιεύεται με το παρόν διάταγμα.

5. Τα ειδικότερα στοιχεία πραγματοποίησης της μεταφοράς συντελεστή δόμησης είναι τα εξής:

Συνολική δομήσιμη επιφάνεια, η οποία δύναται να δομηθεί στο ωφελούμενο ακίνητο επιπλέον της επιτρεπομένης βάσει των ισχυόντων στην περιοχή όρων δόμησης 314,59 τ.μ. που αντιστοιχεί σε 312,80 τ.μ. του βαρυνομένου ακινήτου.

3. Τα ειδικότερα στοιχεία του ωφελουμένου ακινήτου μετά τη μεταφορά είναι τα εξής:

α. Εμβαδόν οικοπέδου: 262,16 τ.μ.

β. Ποσοστό κάλυψης: 50%.

γ. Συντελεστής δόμησης: 2,399.

δ. Μέγιστο επιτρεπόμενο ύψος του ανεγερθησομένου κτιρίου: δέκα οκτώ (18,00) μέτρα.

ε. Το κτίριο πρέπει να ανεγερθεί εντός του ωφελουμένου ακινήτου σύμφωνα με το διάγραμμα κάλυψης σε κλίμακα 1:100, που θεωρήθηκε από τον Προϊστάμενο της Δ/νσης Τοπογραφικών Εφαρμογών με την 74033/1992 πράξη του και που αντίτυπό του σε φωτοσμίκρυνση δημοσιεύεται με το παρόν διάταγμα.

Άρθρο 2.

Ακυρώνεται ο 1797/1990 ονομαστικός τίτλος δικαιώματος μεταφοράς συντελεστή δόμησης.

Άρθρο 3

Η ισχύς του παρόντος διατάγματος αρχίζει από τη δημοσίευσή του στην Εφημερίδα της Κυβερνήσεως.

Στον Υπουργό Περιβάλλοντος, Χωροταξίας και Δημ. Έργων αναθέτουμε τη δημοσίευση και εκτέλεση του παρόντος διατάγματος.

Αθήνα, 15 Οκτωβρίου 1992


Ο ΠΡΟΕΔΡΟΣ ΤΗΣ ΔΗΜΟΚΡΑΤΙΑΣ
ΚΩΝΣΤΑΝΤΙΝΟΣ Γ. ΚΑΡΑΜΑΝΛΗΣ

Ο ΥΦΥΠΟΥΡΓΟΣ
ΠΕΡΙΒΑΛΛΟΝΤΟΣ, ΧΩΡΟΤΑΞΙΑΣ ΚΑΙ ΔΗΜ. ΕΡΓΩΝ
ΧΡΗΣΤΟΣ ΚΑΤΣΙΓΙΑΝΝΗΣ


Γ. 74033/92
Έγκριση
πραγματοποίησης μεταφοράς συντελεστή δόμησης σε ακίνητο που βρίσκεται εντός του ρυμοτομικού σχεδίου Αθηνών.

Αθήνα 8 Ιουλίου 1992
Ο
Δ/ντής

Γ. ΑΠΟΣΤΟΛΑΤΟΣ

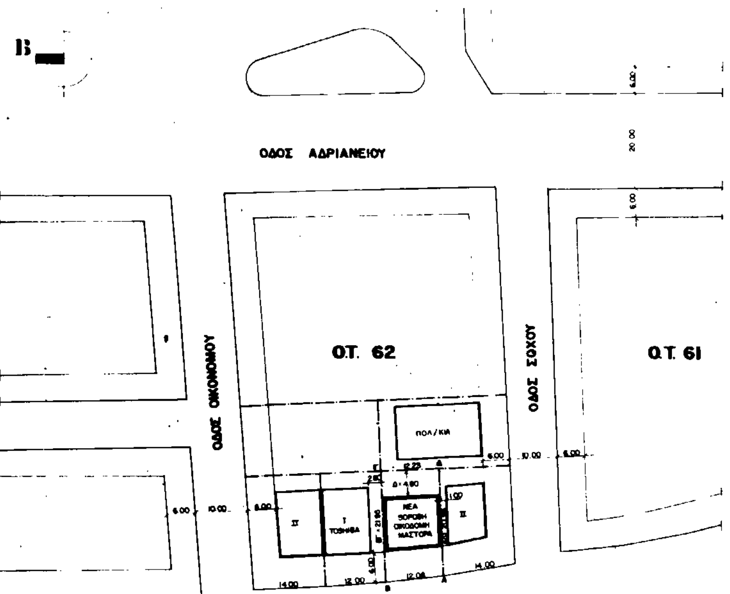


	ΤΕΧΝΙΚΟ ΓΡΑΦΕΙΟ ΔΗΜ. Α. ΑΠΟΣΤΟΛΑΚΗ ΑΛΥΟΣ 15, ΚΙΑΤΟΝ ΤΗΛ. 7223 742, 7290 781
ΕΡΓΟ	ΠΟΛΥΤΕΛΕΣ 5ΟΡΟΦΟ ΚΤΗΡΙΟ ΓΡΑΦΕΙΩΝ - ΚΑΤΑΣΤΗΜΑΤΩΝ ΜΕ ΥΠΟΓΕΙΟ ΚΑΙ ΔΩΜΑ
ΘΕΣΗ ΕΡΓΟΥ	ΛΕΩΦ. ΚΗΦΙΣΙΑΣ 154, ΟΤ62, ΕΛΛΗΝΟΡΩΣΣΩΝ, ΑΘΗΝΑ
ΙΔΙΟΚΤΗΤΗΣ	ΑΛΕΚΟΣ ΚΑΙ ΣΤΑΜΑΤΗΣ ΜΑΣΤΟΡΑΣ
ΜΗΧΑΝΙΚΟΣ	ΔΗΜ. ΑΠΟΣΤΟΛΑΚΗΣ
ΘΕΜΑ ΣΧΕΔΙΟΥ	ΤΟΠΟΓΡΑΦΙΚΟ ΔΙΑΓΡΑΜΜΑ — ΚΛΙΜΑΚΑ 1:500 — ΑΡ. ΣΧΕΔΙΟΥ Α-1
ΑΘΗΝΑ ΜΑΗΣ 1990 Ο ΜΗΧΑΝΙΚΟΣ	ΑΡ. ΜΕΛΕΤΗΣ Μ 95/90

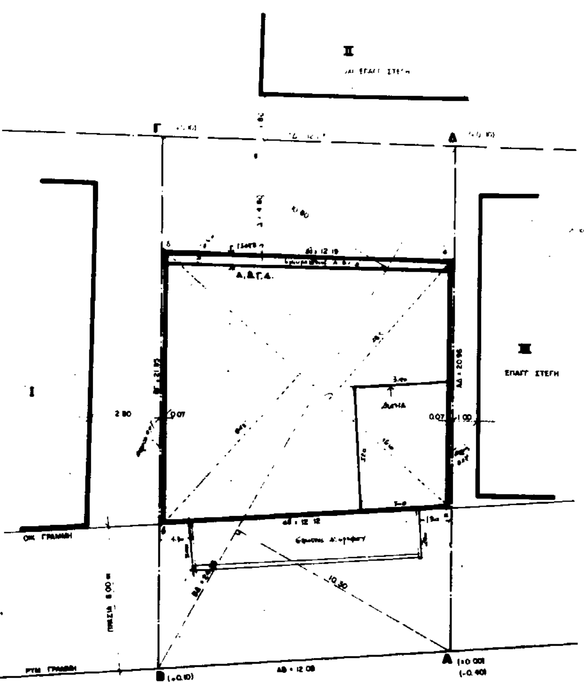

ΠΑΡΑΠΛΕΥΡΟΣ ΟΔΟΣ ΤΗΣ ΛΕΩΦ. ΚΗΦΙΣΣΙΑΣ



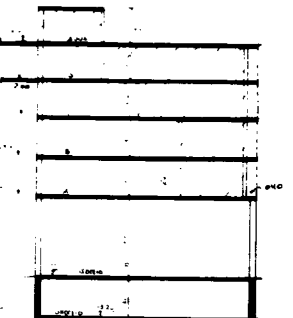

Σχηματική τομή

ΔΙΑΓΡΑΜΜΑ ΚΑΛΥΨΕΩΣ

Ε [illegible] ΑΒΔ + ΒΓΔ = 1/2 24.85 [illegible] =262.16μ²

ΜΕΓΙΣΤΗ ΚΑΛΥΨΗ: [illegible] 70% x 262.16 = 183.51μ²

ΣΥΝΤΕΛΕΣΤΗΣ ΔΟΜΗΣΕΩΣ

Α) ΑΡΧΙΚΟΣ ΣΥΝΤΕΛΕΣΤΗΣ :1.20 Χ 262.16 = 314.59μ²

Β) ΕΚ ΜΕΤΑΦΟΡΑΣ ΣΔ : Ίσος = 314.59μ²

ΣΥΝΟΛΟ = 629.18μ

Άρα [illegible] συντελεστής 629.18/262.16 = 2.40

ΜΕΓΙΣΤΟ ΥΨΟΣ: Δια σδ=1.20 Αρθρο 9§7 Η μεγ. = 18μ

ΠΛΑΓΙΕΣ ΟΠΙΣΘΙΕΣ ΑΠΟΣΤΑΣΕΙΣ : Δ μεγ. = 3+ 0.1x18 = 4.80μ

ΑΡΙΘΜΟΣ ΚΤΗΡΙΟΔΟΜΙΚΟΥ ΚΑΝΟΝΙΣΜΟΥ n= 5 + 1800/200 = 14 εκ

άρα α'=α/2= 7 εκ

ΕΛΕΓΧΟΣ ΠΡΑΓΜΑΤΟΠΟΙΟΥΜΕΝΗΣ ΚΑΛΥΨΕΩΣ

ΙΣΟΓΕΙΟΝ: 1/2 16.10 Χ (7.85+8.45) = 131.21 < 183.5

Άρα πραγματοποιούμενη κάλυψη 131.21/262.16 =0.50 < 0.70

ΕΛΕΓΧΟΣ ΠΡΑΓΜΑΤΟΠΟΙΟΥΜΕΝΟΥ ΣΥΝΤΕΛΕΣΤΟΥ ΔΟΜΗΣΕΩΣ

ΙΣΟΓΕΙΟΝ	1/2 16.10Χ(7.85+8.45) − 0.07Χ(10.16+11.15)	=129.72 μ²
Α ΟΡΟΦΟΣ	ΟΜΟΙΩΣ − ΗΜΙΥΠΑΙΘΡΙΟΙ 12.19 Χ 0.40	=124.85 μ²
Β ΟΡΟΦΟΣ	ΟΜΟΙΩΣ	=124.85 μ²
Γ ΟΡΟΦΟΣ	ΟΜΟΙΩΣ	=124.85 μ²
Δ ΟΡΟΦΟΣ	ΟΜΟΙΩΣ	=124.85 μ²
	ΣΥΝΟΛΟ	629.12 μ²

ΑΡΧΙΚΟΣ ΣΔ 314.59 + ΕΚ ΜΕΤΑΦΟΡΑΣ ΣΔ 314.59 = 629.18 μ² > 629.12 μ²

ΕΛΕΓΧΟΣ ΕΞΩΣΤΩΝ ΚΑΙ ΗΜΙΥΠΑΙΘΡΙΩΝ ΧΩΡΩΝ

[illegible] Χ 629.12 = 51.64 μ² > 4 Χ 10.18 [illegible] + 4 x(12.19 x 0.40) = 59.74 μ²

ΕΛΕΓΧΟΣ [illegible] ΑΡΘΡΟΥ [illegible]

[illegible] Χ 629.18 = [illegible] 629.18 + [illegible] Χ 629.18 = 460.39 μ² >

[illegible]


ΕΛΕΓΧΟΣ ΓΚΑΡΑΖ: ΖΩΝΗ Β ΕΙΔΙΚΟ ΚΤΙΡΙΟ: ΠΔ ΦΕΚ 164Δ/91

ΚΑΤΑΣΤΗΜΑΤΑ [illegible]

[illegible]

[illegible] τροποποιήσεις του ΠΔ [illegible] περί γκαράζ με το ΦΕΚ 164Δ/91 [illegible] και επειδή η παρούσα μεταφορά αφορά προσθήκη σε κτίριο νομίμως [illegible] [illegible] υπάρχουσας υλοποιούμενης ΑΔ[illegible] 43α/91 ΓΠΑ [illegible] έχουμε προς προσθήκη μόνο την μεταφορά 314.59 μ²

άρα 314.59 : 50 = 6.29 ⇒ 6 θέσεις νέες πέραν των [illegible] εκ του ΥΓ άρθρο 32/91 Αθηνα

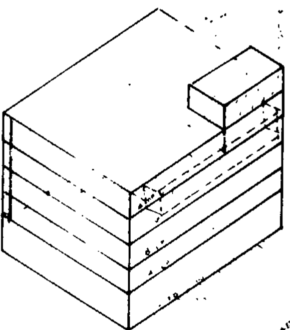

Γ. 94033/92

Έγκριση πραγματοποίησης μεταφοράς συντελεστή δόμησης σε ακίνητο που βρίσκεται εντός του ρυμοτομικού σχεδίου Αθηνών.

Αθήνα 9 Ιουλίου 1992

Ο Δ/ντης

Γ. ΑΠΟΣΤΟΛΑΤΟΣ.

ΤΕΧΝΙΚΟ ΓΡΑΦΕΙΟ	ΔΗΜ. Α. ΑΠΟΣΤΟΛΑΚΗ [illegible] ΤΗΛ 7225 742, 7290 [illegible]
ΕΡΓΟ	ΠΟΛΥΤΕΛΕΣ 5ΟΡΟΦΟ ΚΤΗΡΙΟ ΓΡΑΦΕΙΩΝ ΚΑΤΑΣΤΗΜΑΤΩΝ ΜΕ ΥΠΟΓΕΙΟ ΚΑΙ ΔΩΜΑ [illegible]
ΘΕΣΗ ΕΡΓΟΥ	ΛΕΩΦ. ΚΗΦΙΣΣΙΑΣ 154, ΟΤ62, ΕΛΛΗΝΟΡΩΣΣΩΝ, ΑΘΗΝΑ
ΙΔΙΟΚΤΗΤΗΣ	ΑΛΕΚΟΣ ΚΑΙ ΣΤΑΜΑΤΗΣ ΜΑΣΤΟΡΑΣ
ΜΗΧΑΝΙΚΟΣ	ΔΗΜ. ΑΠΟΣΤΟΛΑΚΗΣ
ΘΕΜΑ ΣΧΕΔΙΟΥ	ΔΙΑΓΡΑΜΜΑ ΚΑΛΥΨΗΣ — ΚΛΙΜΑΚΑ 1:100 — ΑΡ. ΣΧΕΔΙΟΥ Α-2
ΑΘΗΝΑ ΜΑΗΣ 1990 — Ο ΜΗΧΑΝΙΚΟΣ	ΑΡ. ΜΕΛΕΤΗΣ M 95/90

ΑΠΟΦΑΣΕΙΣ

Αριθ. Τ.Π. 9624 (4)

Τροποποίηση ρυμοτομικού σχεδίου Αταλάντης για τον χαρακτηρισμό χώρου Νηπιαγωγείου και πεζόδρομου πέριξ αυτού.

Ο ΝΟΜΑΡΧΗΣ ΦΘΙΩΤΙΔΑΣ

Έχοντας υπόψη:

1. Τις διατάξεις του από 17.7.1923 Ν.Δ. «περί σχεδίων πόλεων και κωμών του Κράτους» όπως τροποποιήθηκε και συμπληρώθηκε μεταγενέστερα.

2. Τις διατάξεις του Ν. 3200/55 «περί διοικητικής αποκεντρώσεως», όπως τροποποιήθηκαν και συμπληρώθηκαν.

3. Τις διατάξεις του Α.Ν. 314/68, όπως τροποποιήθηκαν και συμπληρώθηκαν με το Ν.Δ. 1018/71.

4. Το από 26.1.1954 Β.Δ. (ΦΕΚ 20 Α'/1954) «περί εγκρίσεως του ρυμοτομικού σχεδίου Αταλάντης Ν. Φθ/δας.

5. Το αριθ. 183/1986 Π.Δ. (ΦΕΚ 70Α'/5.6.86) αρμοδιότητες Νομαρχών κ.λπ».

6. Τις αριθ. 20/234/1991 και 2/19/1992 αποφάσεις του δημοτικού Συμβουλίου του Δήμου Αταλάντης.

7. Την αριθ. ΤΠ. 8948/25.9.92 εισήγηση του Τμήματος Πολ/μίας και Πολ/κών Εφαρμογών στο ΣΧΟΠ Ν. Φθ/δας.


8. Την αριθ. 144/9.10.92 (πρακτ. 18/92 θέμα 10ον) γνωμοδότηση του Συμβουλίου ΧΟΠ Ν. Φθ/δας, αποφασίζουμε:

Εγκρίνουμε την τροποποίηση του ρυμοτομικού σχεδίου Αταλάντης παρά την οδό Ανδρούτσου για τον χαρακτηρισμό χώρου ανέγερσης Νηπιαγωγείου και την δημιουργία πεζόδρομου πλάτους 2,50 μέτρων πέριξ αυτού (ως το διάγραμμα).

Η απόφαση αυτή να δημοσιευθεί στην Εφημερίδα της Κυβερνήσεως.

Λαμία, 15 Οκτωβρίου 1992

Ο Νομάρχης
Γ. ΚΑΛΑΝΤΖΗΣ

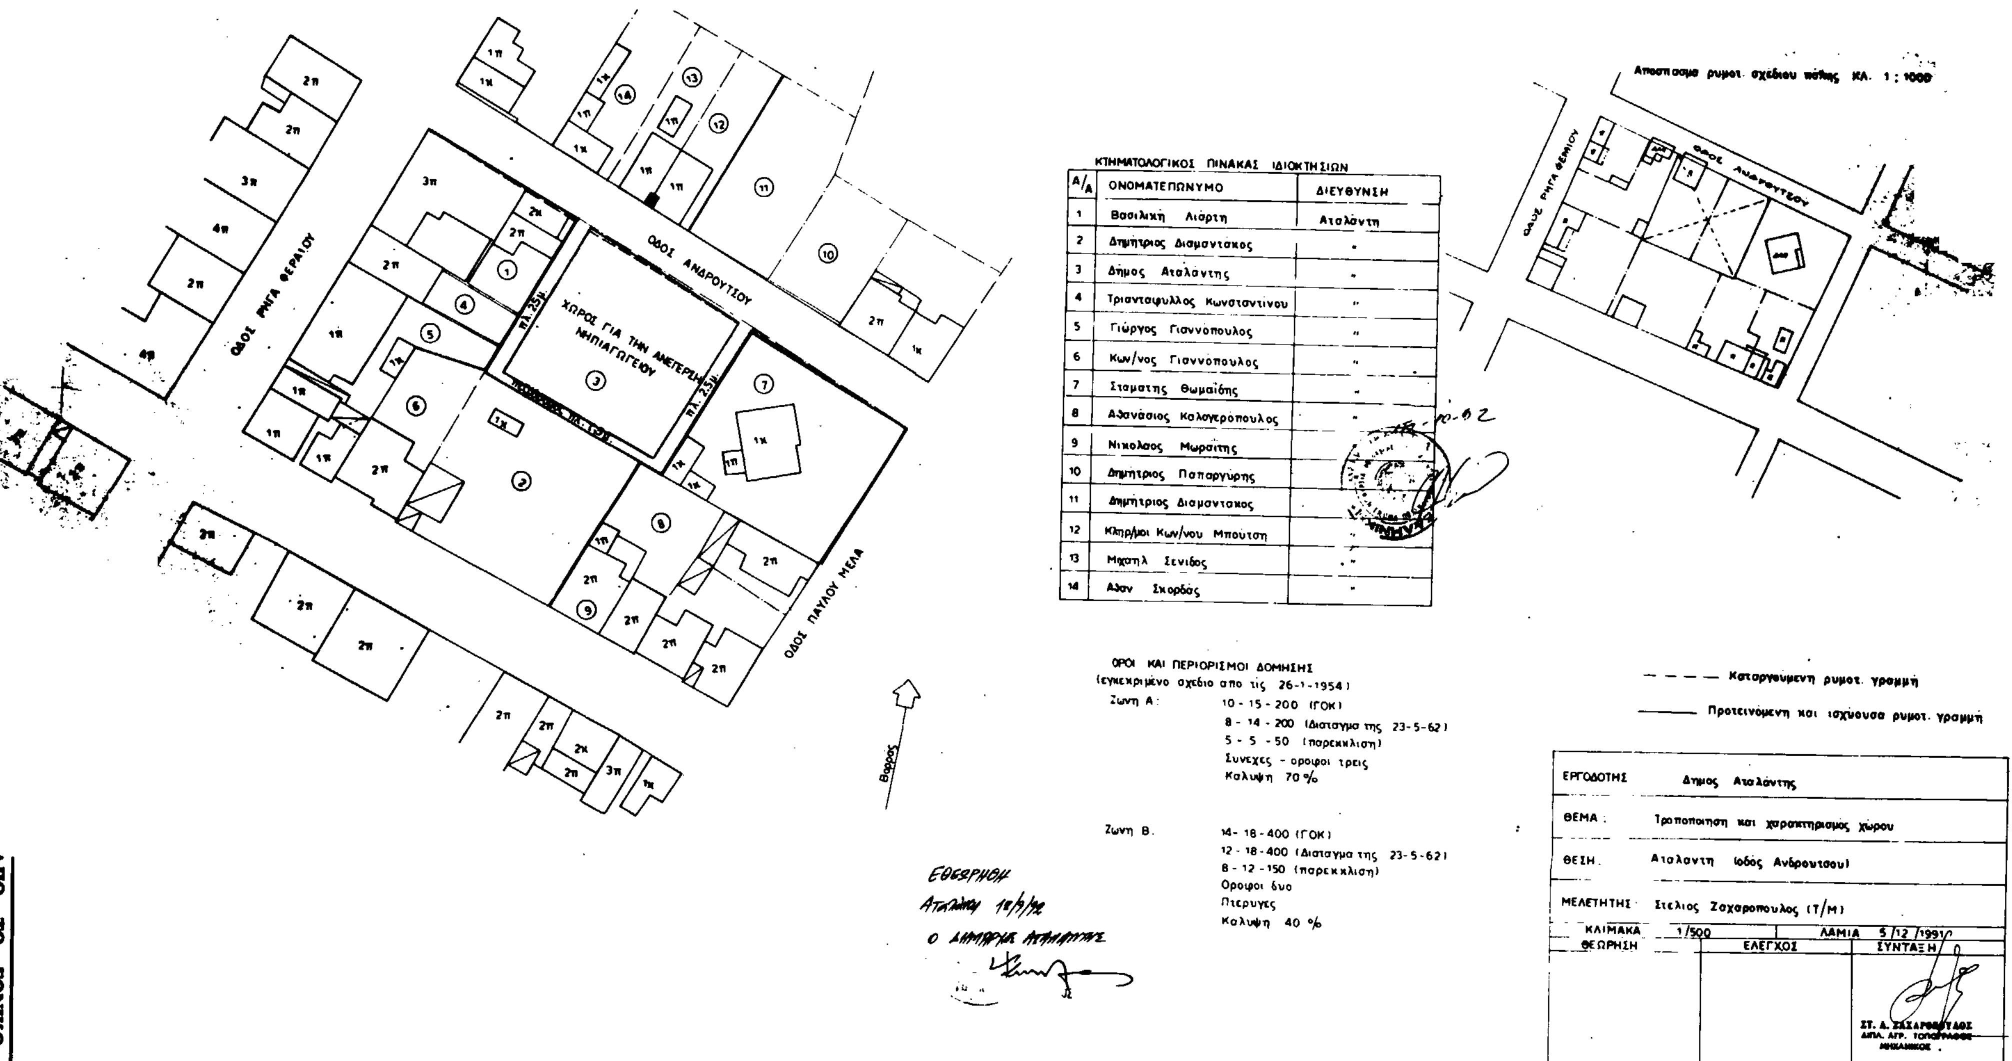

ΚΤΗΜΑΤΟΛΟΓΙΚΟΣ ΠΙΝΑΚΑΣ ΙΔΙΟΚΤΗΣΙΩΝ

Α/Α	ΟΝΟΜΑΤΕΠΩΝΥΜΟ	ΔΙΕΥΘΥΝΣΗ
1	Βασιλική Λιάρτη	Αταλάντη
2	Δημήτριος Διαμαντάκος	"
3	Δήμος Αταλάντης	"
4	Τριανταφυλλος Κωνσταντίνου	"
5	Γιώργος Γιαννόπουλος	"
6	Κων/νος Γιαννόπουλος	"
7	Σταμάτης Θωμαΐδης	"
8	Αθανάσιος Καλογερόπουλος	"
9	Νικόλαος Μωραΐτης	"
10	Δημήτριος Παπαργύρης	"
11	Δημήτριος Διαμαντάκος	"
12	Κληρ/μοι Κων/νου Μπούτση	"
13	Μιχαήλ Σενίδος	"
14	Αλον Σκορδάς	"